
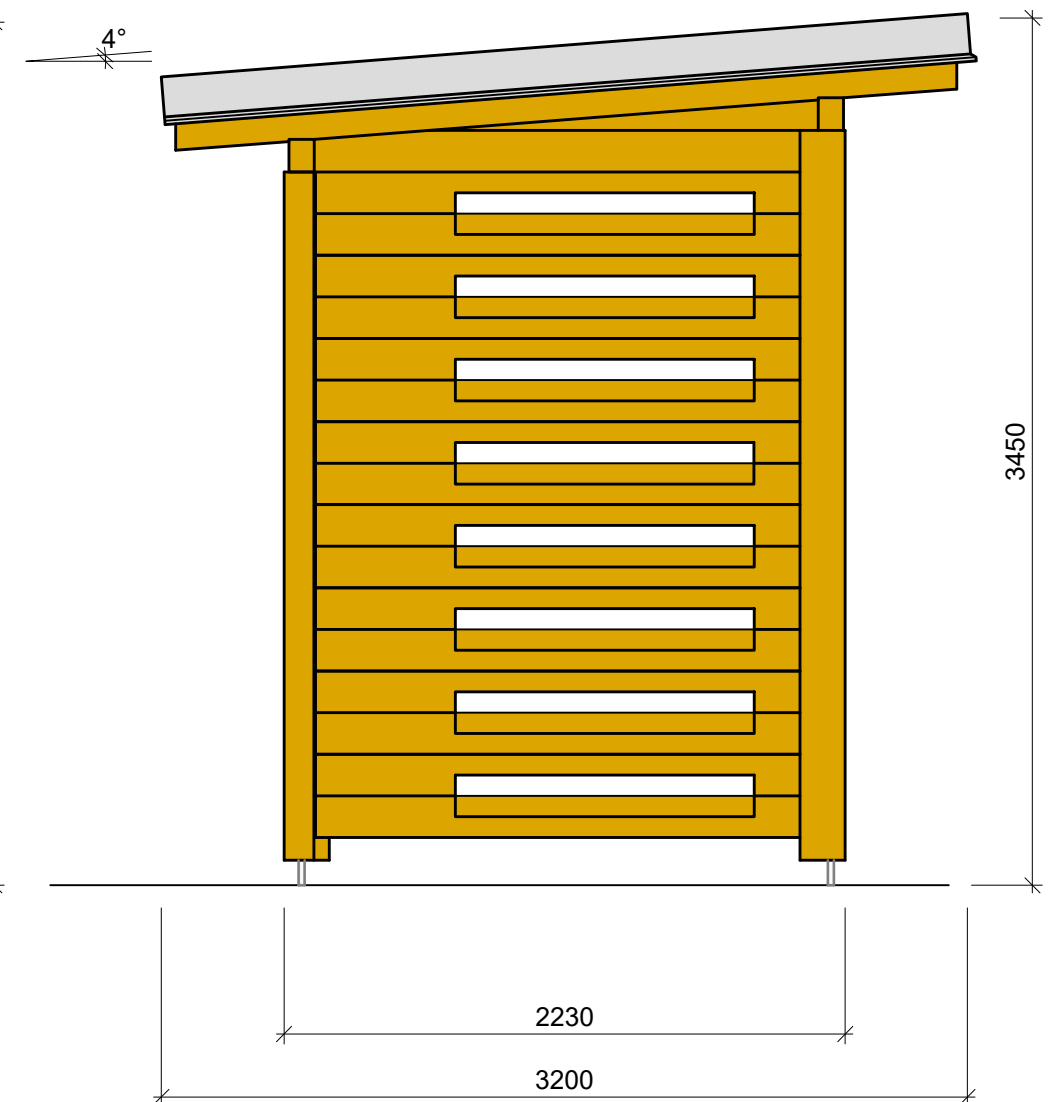



POHLED ČELNÍ

POHLED BOČNÍ

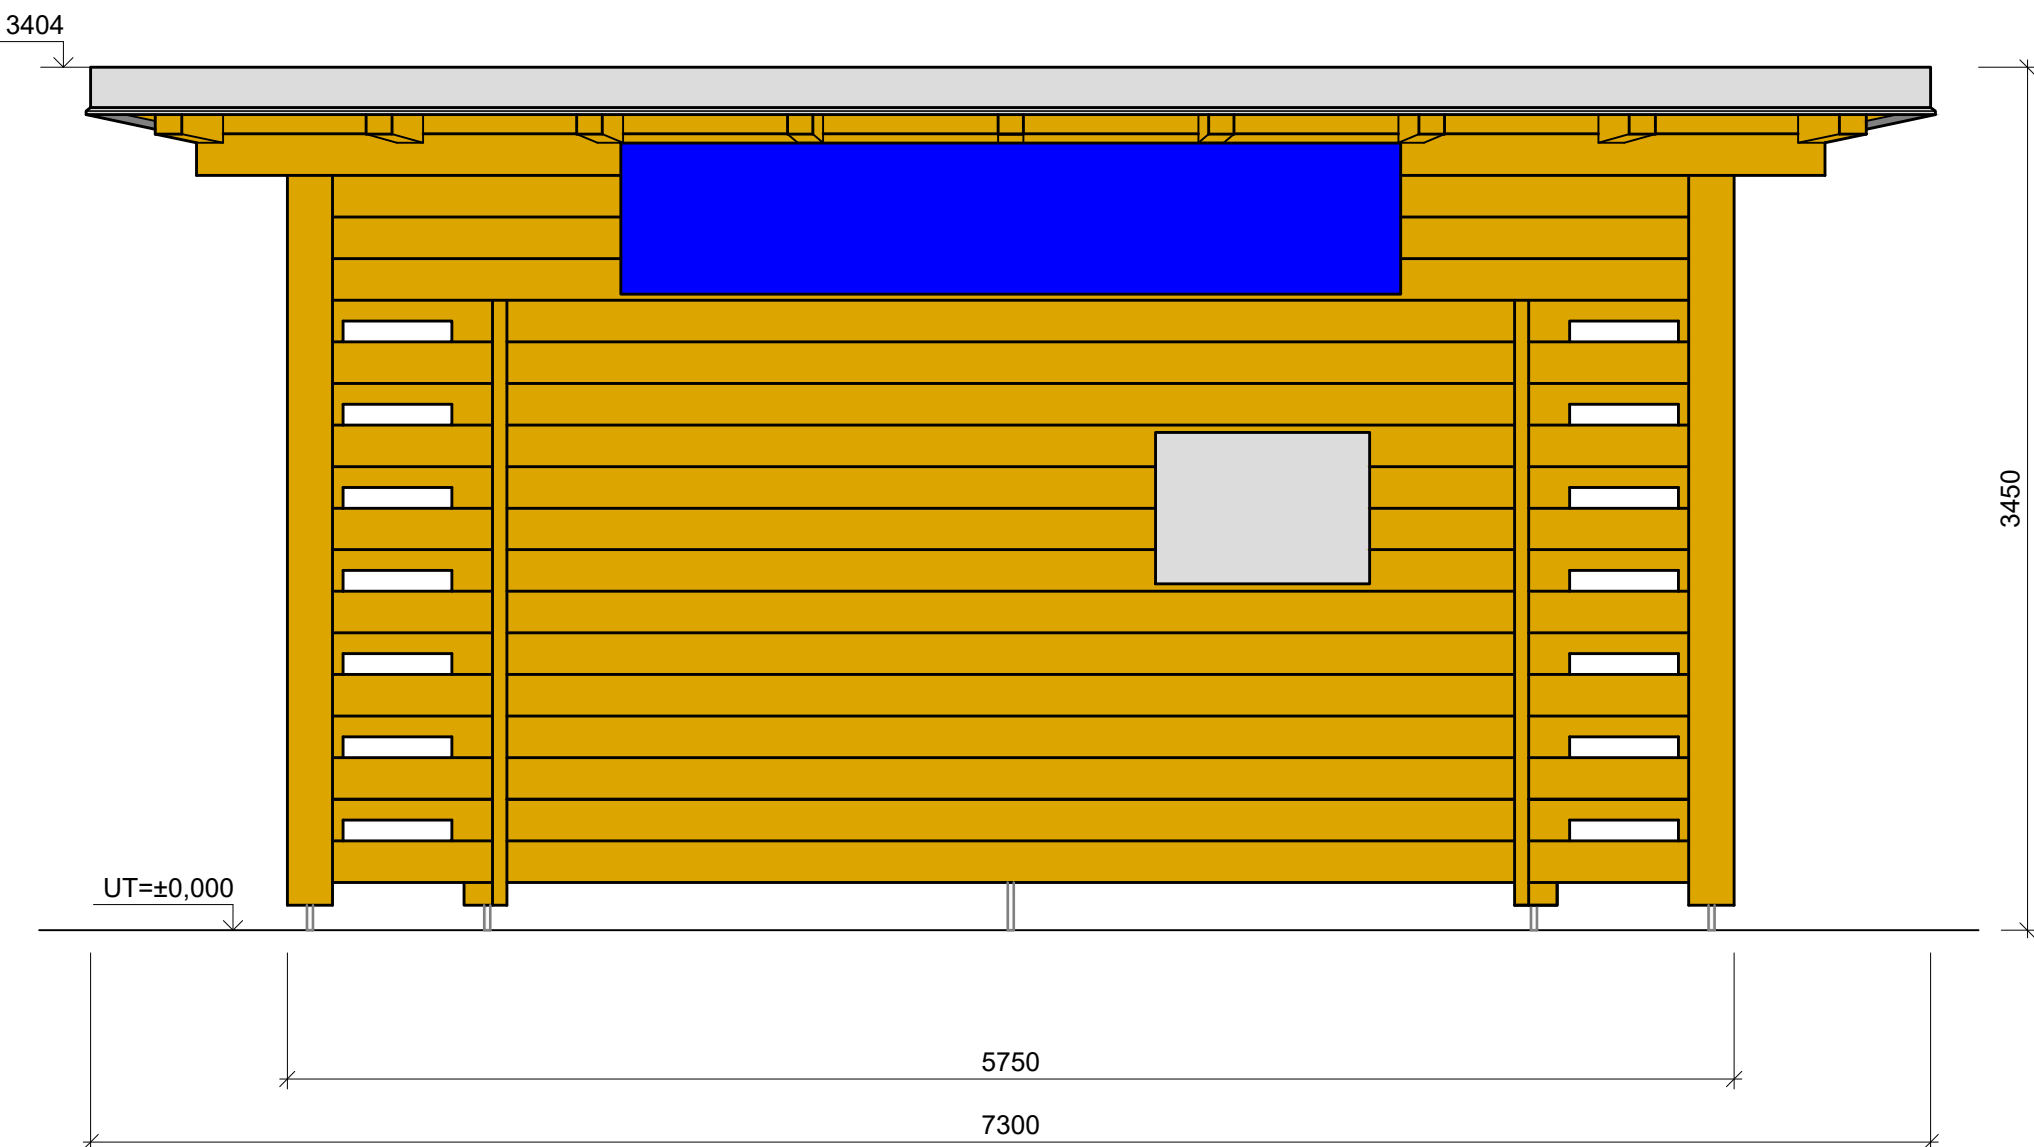

POVRCHY:
 lazura PAINTTEX DEKORA, odstín borovice

*Dokumentace byla provedena ve studentské verzi AutoCAD, nelze ji proto použít ke komerční činnosti

Název akce: OPRAVA ZASTÁVKA CHŘENOVICE podhradí v K.Ú. CHŘENOVICE		Investor:  SPRÁVA ŽELEZNIC Správa železnic, státní organizace Oblastní ředitelství Brno Kounicova 26, 611 43 Brno
Vypracoval:	Ing. O. Dvořák, Ph.D., Ing. Y. Pohorilyy, Ing. P. Vonšovský DiS, Ing. R. Hábel	FORMAT A3
Autorizoval:	doc. Ing. Roman Fojtík, Ph.D.	DATUM 6/ 2023
Stupeň dokumentace:	RDS	MĚŘÍTKO 1:30
Obsah výkresu:	POHLEDY	ČÍSLO VÝKRESU D 05